



ΕΦΗΜΕΡΙΣ ΤΗΣ ΚΥΒΕΡΝΗΣΕΩΣ

ΤΗΣ ΕΛΛΗΝΙΚΗΣ ΔΗΜΟΚΡΑΤΙΑΣ

ΤΕΥΧΟΣ ΤΕΤΑΡΤΟ **Αρ. Φύλλου 188**

12 Μαρτίου 2002

ΠΕΡΙΕΧΟΜΕΝΑ

ΑΠΟΦΑΣΕΙΣ

ΑΠΟΦΑΣΕΙΣ

Αριθ. 3295 (1)

Έγκριση τροποποίησης ρυμοτομικού σχεδίου στον οικισμό Ν. Όλβιο του Δήμου Τοπείρου που αφορά τον αποχαρακτηρισμό χώρου Κοινοτικού Καταστήματος και τον χαρακτηρισμό του σε χώρο Κέντρου Επαγγελματικής Κατάρτισης (Κ.Ε.Κ.).

Ο ΓΕΝΙΚΟΣ ΓΡΑΜΜΑΤΕΑΣ
ΠΕΡΙΦΕΡΕΙΑΣ ΑΝΑΤΟΛΙΚΗΣ ΜΑΚΕΔΟΝΙΑΣ - ΘΡΑΚΗΣ

Έχοντας υπόψη:

1. Τις διατάξεις του άρθρου 29 του Ν. 2831/2000 (ΦΕΚ140Α΄) «Τροποποίηση διατάξεων του Ν. 1577/85, κ.λ.π.» σε συνδυασμό με τις διατάξεις του Ν. 2503/97 (ΦΕΚ107Α΄).

2. Την με αριθμ. 2994/2001 Απόφαση (ΦΕΚ 1654Β/ 11.12.2001) «Μεταβίβαση εξουσίας υπογραφής με εντολή Γενικού Γραμματέα Περιφέρειας Ανατολικής Μακεδονίας - Θράκης στο Γενικό Δ/ντή και τη Δ/νση ΠΕ.ΧΩ.

3. Τις διατάξεις του Ν. Δ/τος της 17.7.23 «περί σχεδίων πόλεων κ.λ.π.» όπως ισχύει σήμερα και ειδικότερα τα άρθρα 1, 2, 3, 29 και 70 αυτού.

4. Τις διατάξεις του Κεφ. ΙΙ του από 3.4.29 Π.Δ/τος που διατηρήθηκαν σε ισχύ με το άρθρο 31 § 3 του Ν. 1577/85.

5. Την υπ' αριθμ. 98/2001 γνωμοδότηση του Δημοτικού Συμβουλίου Τοπείρου που εκφράζει τη σύμφωνη γνώμη του επί της προτεινόμενης τροποποίησης όπως αυτή απεικονίζεται στο συνημμένο τοπογραφικό διάγραμμα.

6. Την υπ' αριθμ. 91/2001 σύμφωνη γνωμοδότηση του Συμβουλίου Χ.Ο.Π. της Περιφέρειας Ανατολικής Μακεδονίας - Θράκης (ομόφωνη).

7. Το γεγονός ότι από τις διατάξεις της απόφασης αυτής δεν προκαλείται δαπάνη σε βάρος του κρατικού προϋπολογισμού ή του προϋπολογισμού του Δήμου Τοπείρου.

Επειδή με την εν λόγω τροποποίηση πετυχαίνεται ο αποχαρακτηρισμός χώρου κοινωφελούς κτιρίου (κοινοτικό κατάστημα) και η μετατροπή του σε νέο χώρο κοινωφελούς κτιρίου (Κ.Ε.Κ.) σε μια περιοχή που 1. στερείται δημόσια κοινωφελή κτίρια και 2. απαιτεί την ύπαρξη χώρων έκφρασης των εκπαιδευτικών και κοινωνικών αναγκών της όπως αναφέρεται στην ανωτέρω γνωμοδότηση του Περιφερειακού Σ.Χ.Ο.Π., αποφασίζουμε:

Άρθρο 1

Εγκρίνεται η τροποποίηση του ρυμοτομικού σχεδίου στον οικισμό Ν. Όλβιο του Δήμου Τοπείρου που αφορά τον αποχαρακτηρισμό χώρου Κοινοτικού Καταστήματος και τον χαρακτηρισμό του σε χώρο Κέντρου Επαγγελματικής Κατάρτισης(Κ.Ε.Κ.) όπως ακριβώς απεικονίζεται στο συνημμένο τοπογραφικό διάγραμμα που θεωρήθηκε από την προϊσταμένη της Δ/νσης ΠΕ.ΧΩ. στις 28.12.2001.


Άρθρο 2

Η ισχύς της παρούσας απόφασης αρχίζει από τη δημοσίευσή της στην Εφημερίδα της Κυβερνήσεως.

Η παρούσα απόφαση να δημοσιευθεί στην Εφημερίδα της Κυβερνήσεως.

Κομοτηνή, 28 Δεκεμβρίου 2001


Με εντολή Γενικού Γραμματέα Περιφέρειας
Η Διευθύντρια
ΑΛΕΚΑ ΠΑΣΣΟΠΟΥΛΟΥ - ΧΑΤΖΗ

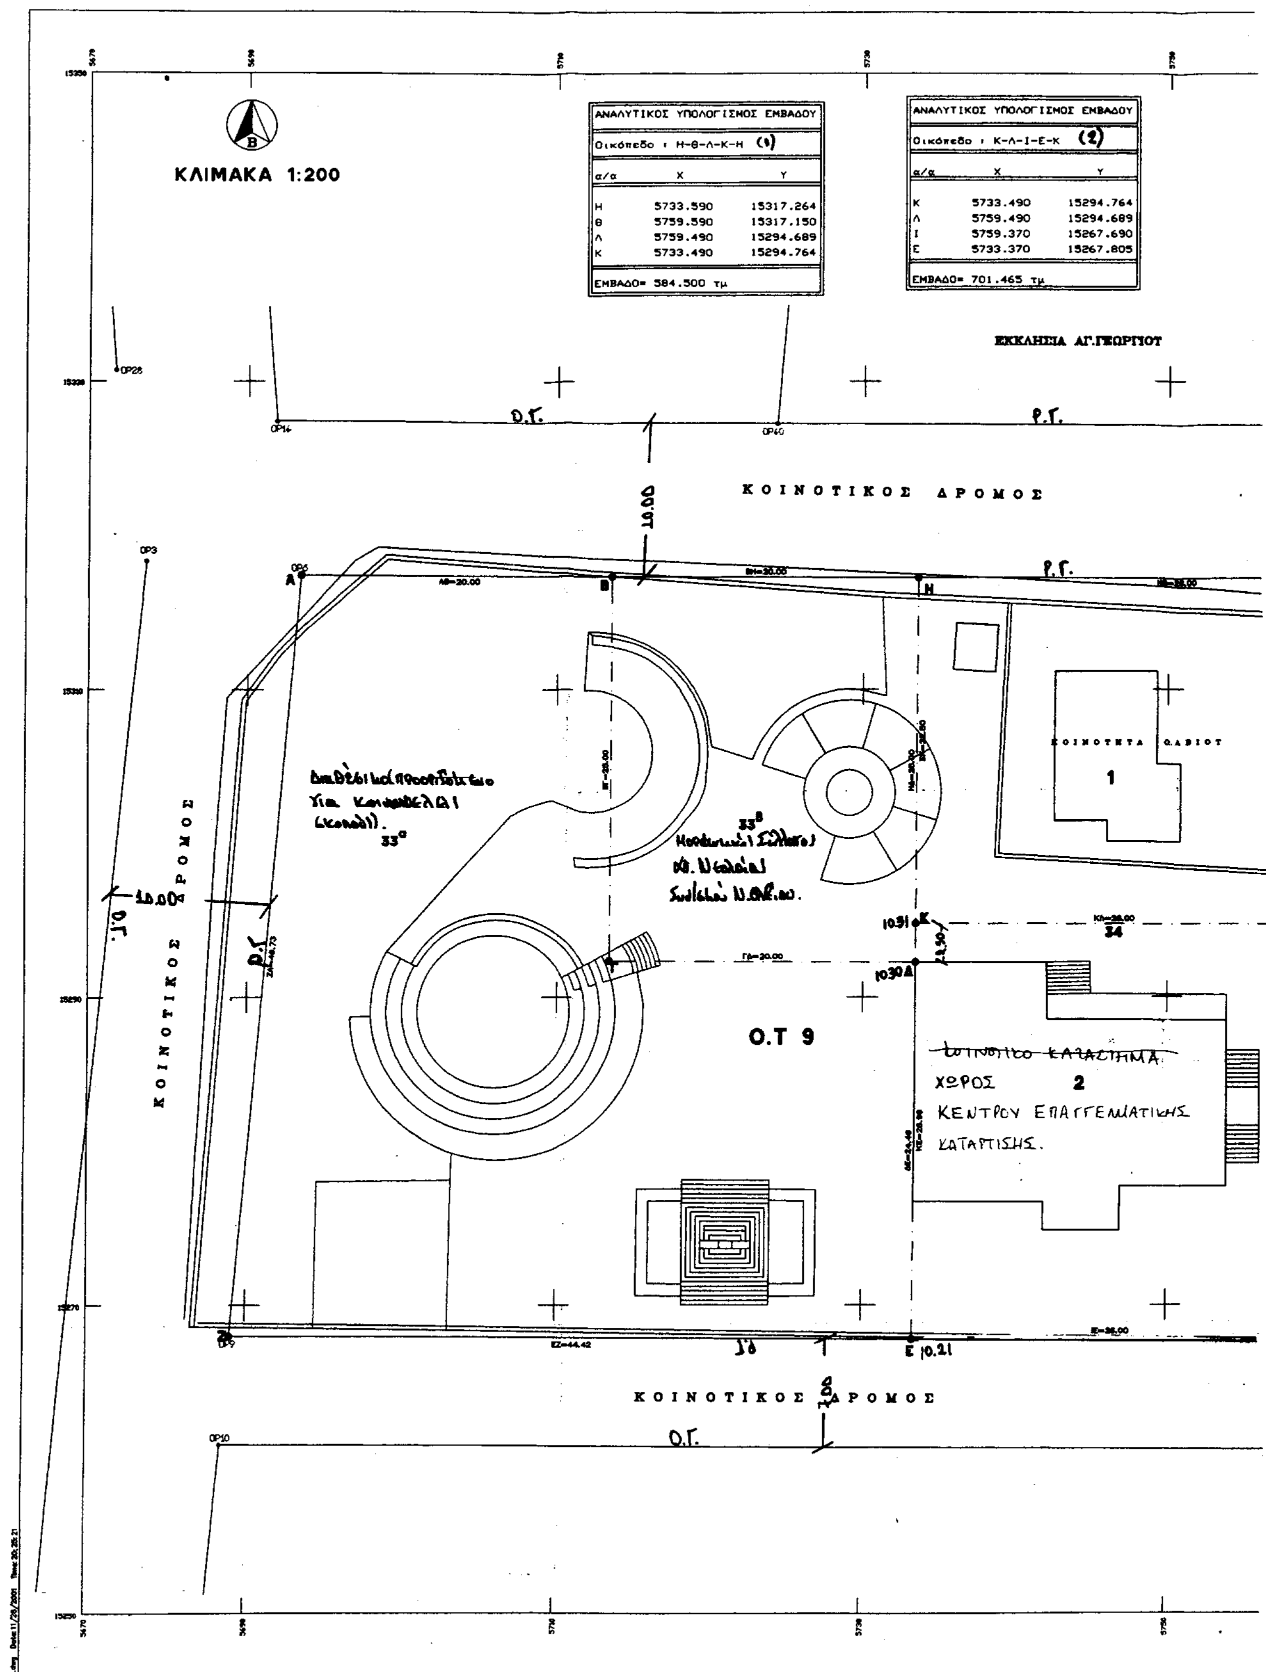

ΑΝΑΛΥΤΙΚΟΣ ΥΠΟΛΟΓΙΣΜΟΣ ΕΜΒΑΔΟΥ		
Οικόπεδο : Η-Θ-Λ-Κ-Η (1)		
α/α	X	Y
Η	5733.590	15317.264
Θ	5759.590	15317.150
Λ	5759.490	15294.689
Κ	5733.490	15294.764
ΕΜΒΑΔΟ= 584.500 τμ		

ΑΝΑΛΥΤΙΚΟΣ ΥΠΟΛΟΓΙΣΜΟΣ ΕΜΒΑΔΟΥ		
Οικόπεδο : Κ-Λ-Ι-Ε-Κ (2)		
α/α	X	Y
Κ	5733.490	15294.764
Λ	5759.490	15294.689
Ι	5759.370	15267.690
Ε	5733.370	15267.805
ΕΜΒΑΔΟ= 701.465 τμ		

ΕΜΒΑΔΟΝ ΟΙΚΟΠΕΔΟΥ 33α = 1592.00 τμ.
ΕΜΒΑΔΟΝ ΟΙΚΟΠΕΔΟΥ 33β = 500.00 τμ.
ΕΜΒΑΔΟΝ ΟΙΚΟΠΕΔΟΥ 34 = 1287.00 τμ.

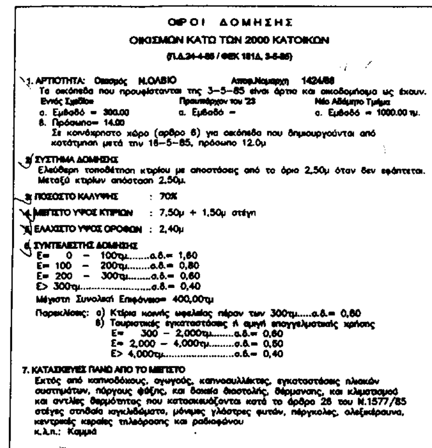

ΟΡΟΙ ΔΟΜΗΣΗΣ
ΟΙΚΙΣΜΩΝ ΚΑΤΩ ΤΩΝ 2000 ΚΑΤΟΙΚΩΝ
(Π.Δ.24-4-85 / ΦΕΚ 181Δ, 3-5-85)

1. ΑΡΤΙΟΤΗΤΑ: Οικισμός Ν.ΟΛΒΙΟ Αποφ.Νομάρχη 1424/88
Τα οικόπεδα που προυφίστανται της 3–5–85 είναι άρτια και οικοδομήσιμα ως έχουν.

Εντός Σχεδίου	Προϋπάρχον του '23	Νέο Αδόμητο Τμήμα
α. Εμβαδό = 300.00	α. Εμβαδό =	α. Εμβαδό = 1000.00 τμ.
β. Πρόσωπο= 14.00		

Σε κοινόχρηστο χώρο (αρθρο 8) για οικόπεδα που δημιουργούνται από κατάτμηση μετά την 18–5–85, πρόσωπο 12.0μ

2. ΣΥΣΤΗΜΑ ΔΟΜΗΣΗΣ
Ελεύθερη τοποθέτηση κτιρίου με αποστάσεις από το όριο 2,50μ όταν δεν εφάπτεται. Μεταξύ κτιρίων απόσταση 2,50μ.

3. ΠΟΣΟΣΤΟ ΚΑΛΥΨΗΣ : 70%

4. ΜΕΓΙΣΤΟ ΥΨΟΣ ΚΤΙΡΙΩΝ : 7,50μ + 1,50μ στέγη

5. ΕΛΑΧΙΣΤΟ ΥΨΟΣ ΟΡΟΦΩΝ : 2,40μ

6. ΣΥΝΤΕΛΕΣΤΗΣ ΔΟΜΗΣΗΣ
Ε= 0 – 100τμ........σ.δ.= 1,60
Ε= 100 – 200τμ........σ.δ.= 0,80
Ε= 200 – 300τμ........σ.δ.= 0,60
Ε> 300τμ........................σ.δ.= 0,40
Μέγιστη Συνολική Επιφάνεια= 400,00τμ
Παρεκλίσεις: α) Κτίρια κοινής ωφελείας πέραν των 300τμ.....σ.δ.= 0,80
β) Τουριστικές εγκαταστάσεις ή αμιγή επαγγελματικής χρήσης
Ε= 300 – 2,000τμ........σ.δ.= 0,60
Ε= 2,000 – 4,000τμ........σ.δ.= 0,50
Ε> 4,000τμ.......................σ.δ.= 0,40

7. ΚΑΤΑΣΚΕΥΕΣ ΠΑΝΩ ΑΠΟ ΤΟ ΜΕΓΙΣΤΟ
Εκτός από καπνοδόχους, αγωγούς, καπνοσυλλέκτες, εγκαταστάσεις ηλιακών συστημάτων, πύργους ψύξης, και δοχεία διαστολής, θέρμανσης, και κλιματισμού και αντλίες θερμότητας που κατασκευάζονται κατά το άρθρο 26 του Ν.1577/85 στέγες στηθαία κιγκλιδώματα, μόνιμες γλάστρες φυτών, πέργκολες, αλεξικέραυνα, κεντρικές κεραίες τηλεόρασης και ραδιοφώνου κ.λ.π.: Καμμία

3295
28.12.01
Ξάνθη 28.12.01
Ο Προϊστάμενος
Τοπογράφος
Μ.Τσιφοπουλος
Σοφοκλής
ΠΟΛΙΤΙΚΟΣ ΜΗΧΑΝΙΚΟΣ

ΚΟΙΝΟΤΙΚΟΣ ΔΡΟΜΟΣ
10.01
7.00
3.91
50
52
1Κ
1Κ
Ο.Γ.

ΕΡΓΟΔΟΤΗΣ:	ΕΛΛΗΝΙΚΗ ΔΗΜΟΚΡΑΤΙΑ ΝΟΜΟΣ ΞΑΝΘΗΣ ΔΗΜΟΣ ΤΟΠΕΙΡΟΥ
ΕΡΓΟ:	ΑΠΟΧΑΡΑΚΤΗΡΙΣΜΟΣ ΧΩΡΟΥ
ΘΕΣΗ:	ΣΤΝ/ΣΜΟΣ Ν.ΟΛΒΙΟ Ν.ΞΑΝΘΗΣ
ΜΕΛΕΤΗΤΗΣ:	
ΘΕΜΑ:	ΤΟΠΟΓΡΑΦΙΚΟ ΔΙΑΓΡΑΜΜΑ (αρ.σχεδίου)
ΚΛΙΜΑΚΑ: 1:200	ΗΜΕΡΟΜΗΝΙΑ: ΝΟΕΜΒΡΙΟΣ 2001
ΣΥΝΤΑΧΘΗΚΕ	ΕΓΚΡΙΘΗΚΕ
	ΘΕΩΡΗΘΗΚΕ Ο ΔΗΜΑΡΧΟΣ ΧΑΤΖΗ... ΣΤΕΦΑΝΟΣ

ΕΘΝΙΚΟ ΤΥΠΟΓΡΑΦΕΙΟ
Για τεχνικούς λόγους στο σχεδιάγραμμα έγινε σμίκρυνση κατά ποσοστό 41 %

Αριθ. 3280 (2)

Έγκριση τροποποίησης ρυμοτομικού σχεδίου στον οικισμό Δαφνώνα του Δήμου Σταυρούπολης που αφορά τον χαρακτηρισμό χώρου σε Κέντρο Επαγγελματικής Κατάρτισης (Κ.Ε.Κ.).

Ο ΓΕΝΙΚΟΣ ΓΡΑΜΜΑΤΕΑΣ
ΠΕΡΙΦΕΡΕΙΑΣ ΑΝΑΤΟΛΙΚΗΣ ΜΑΚΕΔΟΝΙΑΣ - ΘΡΑΚΗΣ

Έχοντας υπόψη:

1. Τις διατάξεις του άρθρου 29 του Ν. 2831/2000 (ΦΕΚ140Α') «Τροποποίηση διατάξεων του Ν. 1577/85, κ.λ.π.» σε συνδυασμό με τις διατάξεις του Ν. 2503/97 (ΦΕΚ107Α').

2. Την με αριθμ. 2994/2001 Απόφαση (ΦΕΚ 1654Β/11.12.2001) «Μεταβίβαση εξουσίας υπογραφής με εντολή Γενικού Γραμματέα Περιφέρειας Ανατολικής Μακεδονίας - Θράκης στο Γενικό Δ/ντή και τη Δ/νση ΠΕ.ΧΩ.

3. Τις διατάξεις του Ν. Δ/τος της 17.7.23 «περί σχεδίων πόλεων κ.λ.π.» όπως ισχύει σήμερα και ειδικότερα τα άρθρα 1, 2, 3, 29 και 70 αυτού.

4. Τις διατάξεις του Κεφ. ΙΙ του από 3.4.29 Π.Δ/τος που διατηρήθηκαν σε ισχύ με το άρθρο 31 § 3 του Ν. 1577/85

5. Την υπ' αριθμ 171/2001 γνωμοδότηση του Δημοτικού Συμβουλίου Σταυρούπολης που εκφράζει τη σύμφωνη γνώμη του επί της προτεινόμενης τροποποίησης όπως αυτή απεικονίζεται στο συνημμένο τοπογραφικό διάγραμμα.

6. Την υπ' αριθμ. 88α/2001 σύμφωνη γνωμοδότηση του Συμβουλίου Χ.Ο.Π. της Περιφέρειας Ανατολικής Μακεδονίας - Θράκης (ομόφωνη).

7. Το γεγονός ότι από τις διατάξεις της απόφασης αυτής δεν προκαλείται δαπάνη σε βάρος του κρατικού προϋπολογισμού ή του προϋπολογισμού του Δήμου Σταυρούπολης.

Επειδή με την εν λόγω τροποποίηση πετυχαίνεται ο χαρακτηρισμός χώρου σε χώρο κοινωφελούς κτιρίου (Κ.Ε.Κ.) σε μια περιοχή που 1. στερείται δημόσια κοινωφελή κτίρια και 2. απαιτεί την ύπαρξη χώρων έκφρασης των εκπαιδευτικών και κοινωνικών αναγκών της όπως αναφέρεται στην ανωτέρω γνωμοδότηση του Περιφερειακού Σ.Χ.Ο.Π., αποφασίζουμε:

Άρθρο 1

Εγκρίνεται η τροποποίηση του ρυμοτομικού σχεδίου στον οικισμό Δαφνώνα του Δήμου Σταυρούπολης που αφορά τον χαρακτηρισμό χώρου σε χώρο Κέντρου Επαγγελματικής Κατάρτισης(Κ.Ε.Κ.) όπως ακριβώς απεικονίζεται στο συνημμένο τοπογραφικό διάγραμμα που θεωρήθηκε από την προϊσταμένη της Δ/νσης ΠΕ.ΧΩ. στις 28.12.2001.


Άρθρο 2

Η ισχύς της παρούσας απόφασης αρχίζει από τη δημοσίευσή της στην Εφημερίδα της Κυβερνήσεως.


Η παρούσα απόφαση να δημοσιευθεί στην Εφημερίδα της Κυβερνήσεως.

Κομοτηνή, 28 Δεκεμβρίου 2001

Με εντολή Γενικού Γραμματέα Περιφέρειας
Η Διευθύντρια
ΑΛΕΚΑ ΠΑΣΣΟΠΟΥΛΟΥ - ΧΑΤΖΗ

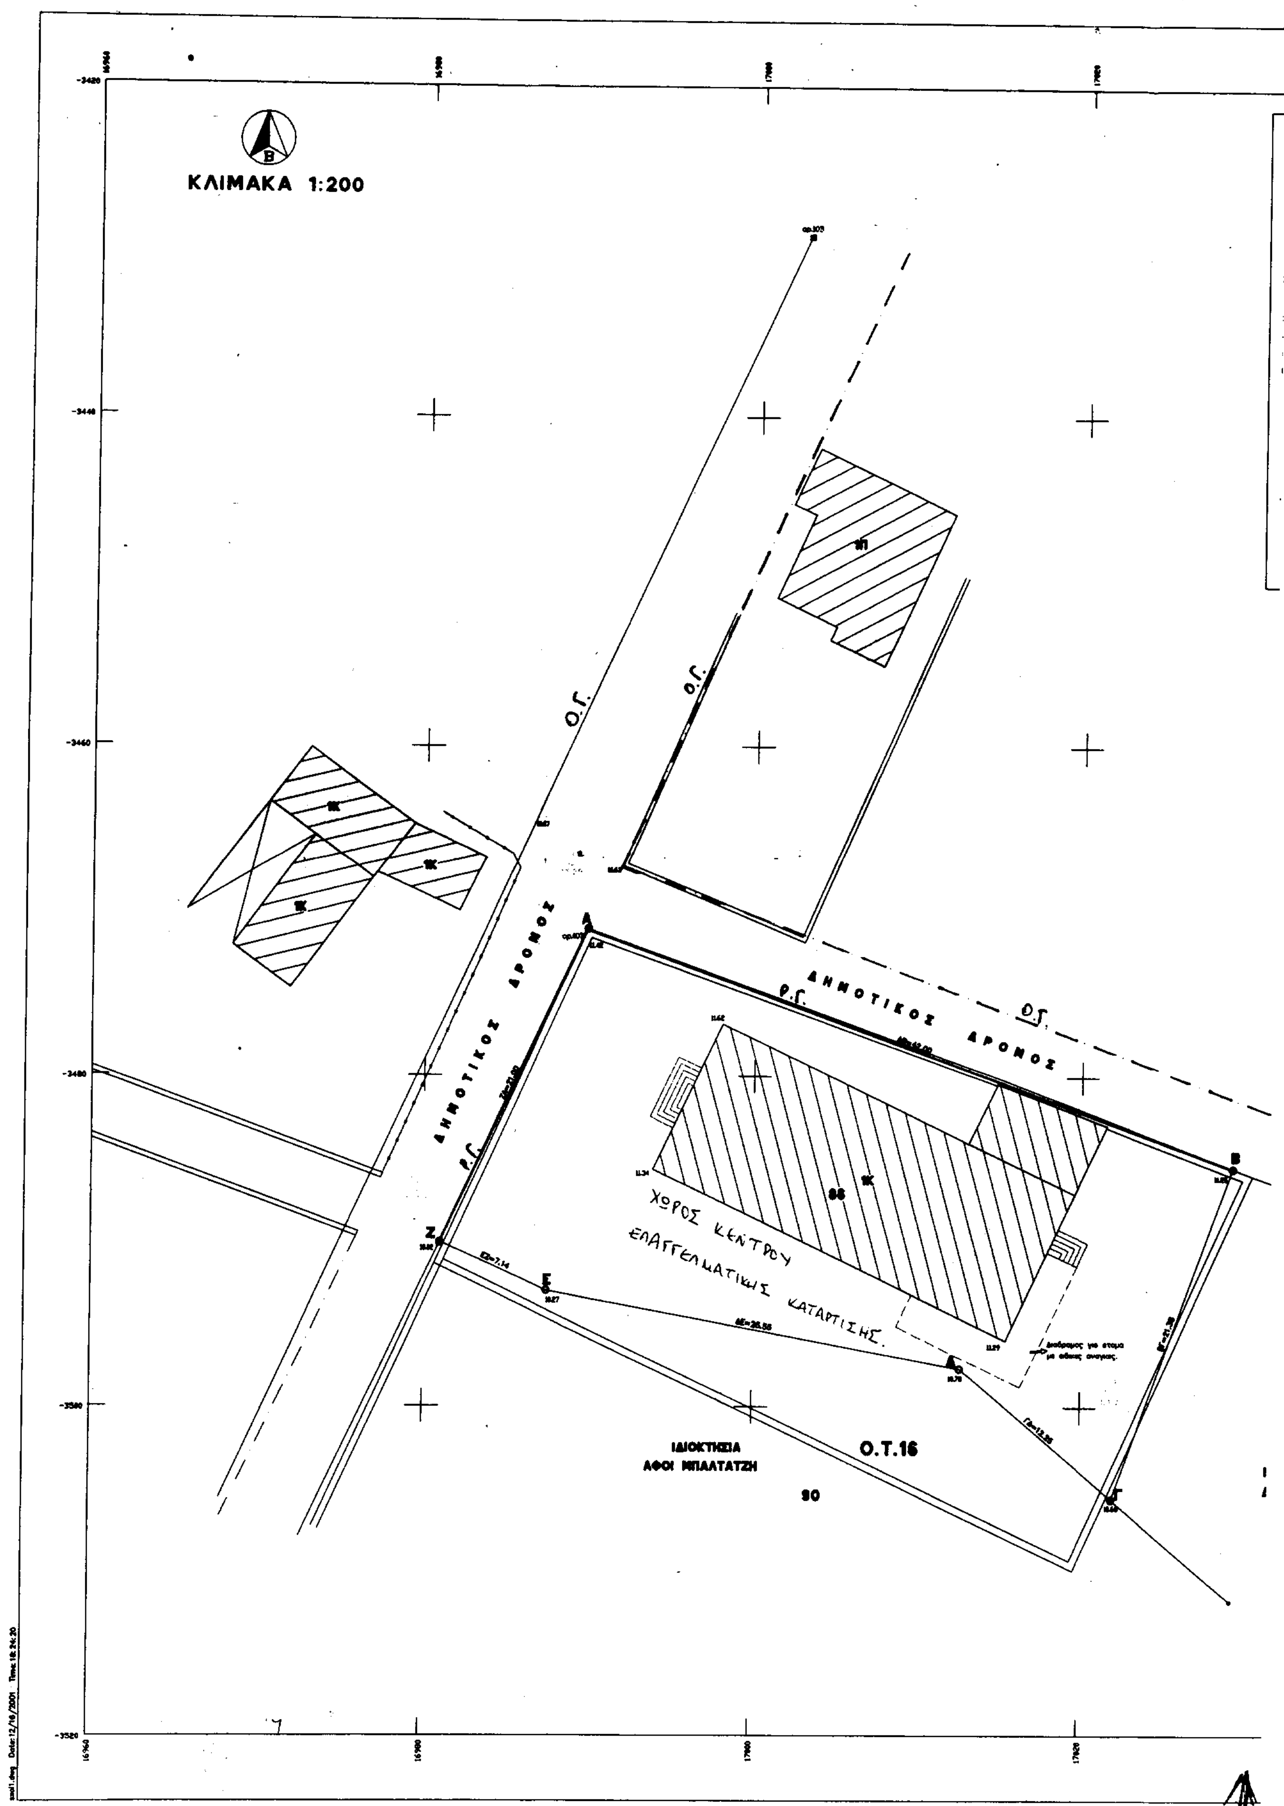

ΚΛΙΜΑΚΑ 1:200
Ο.Γ.
Ο.Γ.
ΔΗΜΟΤΙΚΟΣ ΔΡΟΜΟΣ
ΔΗΜΟΤΙΚΟΣ ΔΡΟΜΟΣ
Ρ.Γ.
Ρ.Γ.
Ο.Γ.
ΧΩΡΟΣ ΚΕΝΤΡΟΥ ΕΠΑΓΓΕΛΜΑΤΙΚΗΣ ΚΑΤΑΡΤΙΣΗΣ.
ΙΔΙΟΚΤΗΣΙΑ
ΑΦΟΙ ΜΠΑΛΤΑΤΖΗ
Ο.Τ.16

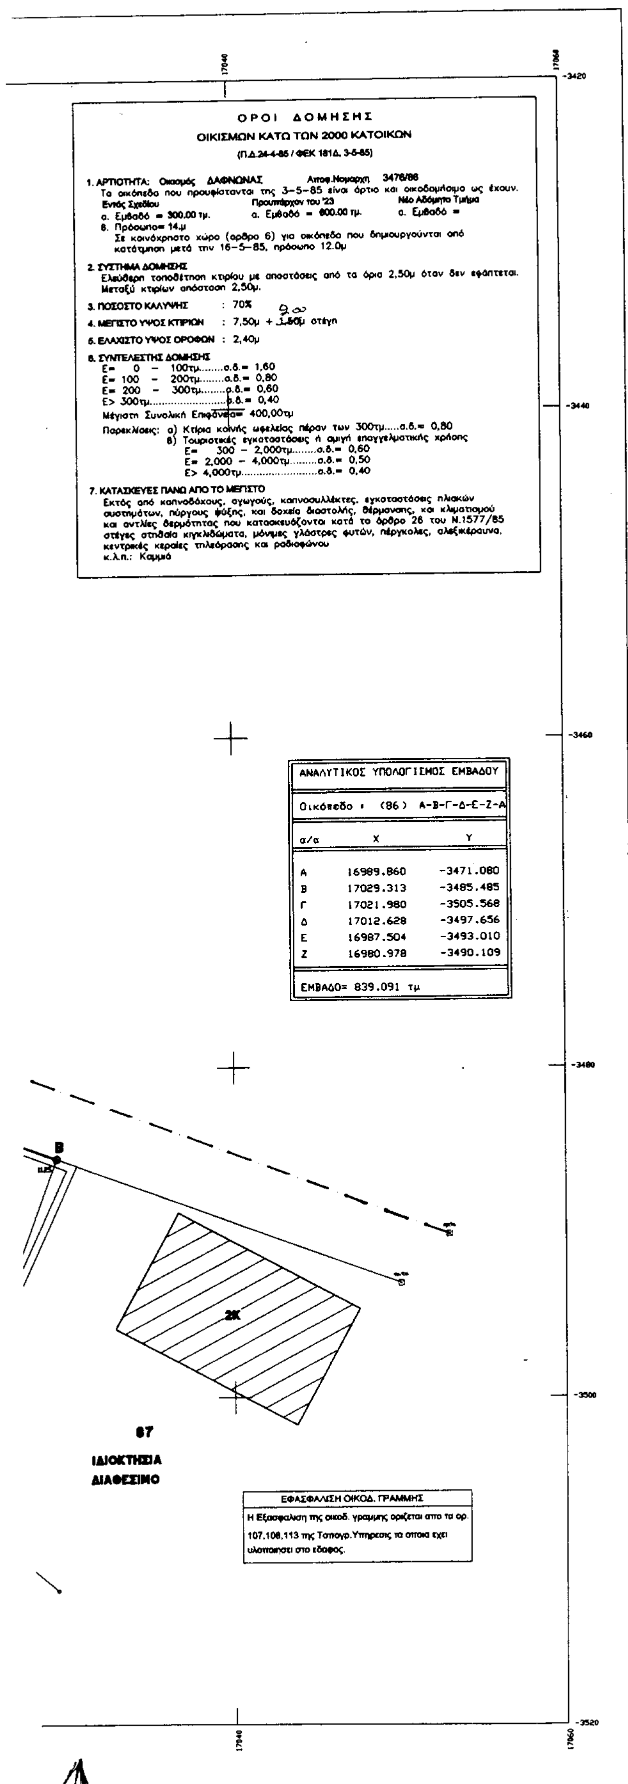

ΟΡΟΙ ΔΟΜΗΣΗΣ

ΟΙΚΙΣΜΩΝ ΚΑΤΩ ΤΩΝ 2000 ΚΑΤΟΙΚΩΝ

(Π.Δ.24-4-85 / ΦΕΚ 181Δ, 3-5-85)

1. ΑΡΤΙΟΤΗΤΑ: Οικισμός ΔΑΦΝΩΝΑΣ Αποφ.Νομαρχη 3476/86
Τα οικόπεδα που προυφίστανται της 3-5-85 είναι άρτιο και οικοδομήσιμο ως έχουν.
Εντός Σχεδίου — Προυπήρχαν του '23 — Νέο Αδόμητο Τμήμα
α. Εμβαδό = 300.00 τμ. — α. Εμβαδό = 600.00 τμ. — α. Εμβαδό =
β. Πρόσωπο= 14.μ
Σε κοινόχρηστο χώρο (αρθρο 6) για οικόπεδα που δημιουργούνται από κατάτμηση μετά την 16-5-85, πρόσωπο 12.0μ

2. ΣΥΣΤΗΜΑ ΔΟΜΗΣΗΣ
Ελεύθερη τοποθέτηση κτιρίου με αποστάσεις από τα όρια 2,50μ όταν δεν εφάπτεται.
Μεταξύ κτιρίων απόσταση 2,50μ.

3. ΠΟΣΟΣΤΟ ΚΑΛΥΨΗΣ : 70%

4. ΜΕΓΙΣΤΟ ΥΨΟΣ ΚΤΙΡΙΩΝ : 7,50μ + 1,50μ στέγη

5. ΕΛΑΧΙΣΤΟ ΥΨΟΣ ΟΡΟΦΩΝ : 2,40μ

6. ΣΥΝΤΕΛΕΣΤΗΣ ΔΟΜΗΣΗΣ
Ε= 0 - 100τμ........σ.δ.= 1,60
Ε= 100 - 200τμ........σ.δ.= 0,80
Ε= 200 - 300τμ........σ.δ.= 0,60
Ε> 300τμ........................σ.δ.= 0,40
Μέγιστη Συνολική Επιφάνεια= 400,00τμ
Παρεκκλίσεις: α) Κτίρια κοινής ωφελείας πέραν των 300τμ.....σ.δ.= 0,80
β) Τουριστικές εγκαταστάσεις ή αμιγή επαγγελματικής χρήσης
Ε= 300 - 2,000τμ........σ.δ.= 0,60
Ε= 2,000 - 4,000τμ........σ.δ.= 0,50
Ε> 4,000τμ........................σ.δ.= 0,40

7. ΚΑΤΑΣΚΕΥΕΣ ΠΑΝΩ ΑΠΟ ΤΟ ΜΕΓΙΣΤΟ
Εκτός από καπνοδόχους, αγωγούς, καπνοσυλλέκτες, εγκαταστάσεις ηλιακών συστημάτων, πύργους ψύξης, και δοχεία διαστολής, θέρμανσης, και κλιματισμού και αντλίες θερμότητας που κατασκευάζονται κατά το άρθρο 26 του Ν.1577/85 στέγες στηθαία κιγκλιδώματα, μόνιμες γλάστρες φυτών, πέργκολες, αλεξικέραυνα, κεντρικές κεραίες τηλεόρασης και ραδιοφώνου
κ.λ.π.: Καμμιά

ΑΝΑΛΥΤΙΚΟΣ ΥΠΟΛΟΓΙΣΜΟΣ ΕΜΒΑΔΟΥ

Οικόπεδο : (86) Α-Β-Γ-Δ-Ε-Ζ-Α

α/α	X	Y
Α	16989.860	-3471.080
Β	17029.313	-3485.485
Γ	17021.980	-3505.568
Δ	17012.628	-3497.656
Ε	16987.504	-3493.010
Ζ	16980.978	-3490.109

ΕΜΒΑΔΟ= 839.091 τμ

ΕΦΑΣΦΑΛΙΣΗ ΟΙΚΟΔ. ΓΡΑΜΜΗΣ

Η Εξασφαλιση της οικοδ. γραμμης ορίζεται απο τα ορ. 107,108,113 της Τοπογρ.Υπηρεσις τα οποια εχει υλοποιησει στο εδαφος.

ΕΡΓΟΔΟΤΗΣ:	ΕΛΛΗΝΙΚΗ ΔΗΜΟΚΡΑΤΙΑ ΝΟΜΟΣ ΞΑΝΘΗΣ ΔΗΜΟΣ ΣΤΑΥΡΟΥΠΟΛΗΣ
ΕΡΓΟ:	ΑΠΟΧΑΡΑΚΤΗΡΙΣΜΟΣ ΧΩΡΟΥ
ΘΕΣΗ:	ΣΥΝ/ΣΜΟΣ ΔΑΦΝΩΝΑΣ Ν.ΞΑΝΘΗΣ
ΜΕΛΕΤΗΤΗΣ:	
ΘΕΜΑ:	ΤΟΠΟΓΡΑΦΙΚΟ ΔΙΑΓΡΑΜΜΑ
αρ.σχεδίου	
ΚΛΙΜΑΚΑ: 1:200	ΗΜΕΡΟΜΗΝΙΑ: ΔΕΚΕΜΒΡΙΟΣ 2001
ΣΥΝΤΑΧΘΗΚΕ	ΕΓΚΡΙΘΗΚΕ

ΕΘΝΙΚΟ ΤΥΠΟΓΡΑΦΕΙΟ

Ξανθη

ΘΕΩΡΗΘΗΚΕ

Πολ. Μηχανικός

Αριθ. 1112 (3)

Άρση κήρυξης έκτασης ως αναδασωτέας στο Ν. Λακωνίας.

Ο ΓΕΝΙΚΟΣ ΓΡΑΜΜΑΤΕΑΣ
ΠΕΡΙΦΕΡΕΙΑΣ ΠΕΛΟΠΟΝΝΗΣΟΥ

Έχοντας υπόψη :

1. Τις διατάξεις των άρθρων 38 παρ.1, 41 παρ. 1 και 44 παρ. 3 του Ν. 998/79 «Περί προστασίας των δασών και δασικών εν γένει εκτάσεων της χώρας».

2.Τις διατάξεις του Ν. 2503/97 «διοίκηση, οργάνωση, στελέχωση της Περιφέρειας, ρύθμιση θεμάτων για την τοπική αυτοδιοίκηση και άλλες διατάξεις.

3. Τις γενικές αρχές περί ανακλήσεως διοικητικών πράξεων.

4. Την απόφαση του Γεν. Γραμματέα Περιφέρειας Πελοποννήσου αριθμ. 5872/29.8.97 (ΦΕΚ 551/Β/98) «Τοποθέτηση Προϊσταμένων Δ/νσεων Υπηρεσιών Περιφερείας Πελοποννήσου και εξουσιοδότηση υπογραφής».

5. Την απόφαση του Νομάρχη Λακωνίας αριθμ. 1910/5.11.87 «Κήρυξη αναδασωτέας έκτασης εκατόν εξήντα (160) στρεμμάτων» στη θέση «Λιμένι» τέως κοινότητας Αρεόπολης Νομού Λακωνίας.

6.Την αναφορά του Δασαρχείου Γυθείου αριθμ. 1448/1.10.2001 από την οποία προκύπτει ότι η έκταση 75 στρεμμάτων (Τμήμα Α΄) όπως εμφανίζεται στο από 20.9.2001 απόσπασμα χάρτη κλίμακας 1:50.000 (Φ.Χ. ΑΡΕΟΠΟΛΙΣ Γ.Υ.Σ. 1977) του Δασαρχείου Γυθείου που έχει κηρυχθεί αναδασωτέα με την ανωτέρω απόφαση του Νομάρχη Λακωνίας, κρίθηκε κατά τη διαδικασία του άρθρου 14 του Ν. 998/79 αμετάκλητο ως μη δασική και προτείνεται η άρση της κήρυξής της ως αναδασωτέας.

7. Το γεγονός ότι για την παραπάνω έκταση των 75 στρεμμάτων (Τμήμα Α΄) δεν συντρέχουν οι προϋποθέσεις του Ν. 998/79 ως αναδασωτεας και συνεπώς η απόφαση του Νομάρχη Λακωνίας αριθμ. 1910/5.11.1987 καθ' ό μέρος αφορά την έκταση αυτή είναι πλημμελής και ανακλητέα, αποφασίζουμε:

α) Ανακαλούμε την απόφαση του Νομάρχη Λακωνίας αριθμ. 1910/5.11.1987 καθ' ό μέρος αφορά την έκταση των 75 στρεμμάτων (Τμήμα Α΄) με την οποία κηρύχθηκε αναδασωτέα όπως αυτή προσδιορίζεται στο από 20.9.2001 απόσπασμα χάρτη κλίμακας 1:50.000 (Φ.Χ. ΑΡΕΟΠΟΛΙΣ Γ.Υ.Σ. 1977) του δασαρχείου Γυθείου, αποτελεί αναπόσπαστο μέρος της παρούσης και αίρουμε το χαρακτηρισμό της ως αναδασωτέας.


β) Από τις διατάξεις της απόφασης αυτής δεν προκαλείται δαπάνη σε βάρος του Κρατικού Προϋπολογισμού.

Η απόφαση αυτή να δημοσιευθεί στην Εφημερίδα της Κυβερνήσεως.

Σπάρτη, 28 Νοεμβρίου 2001

Με εντολή Γενικού Γραμματέα Περιφέρειας
Ο Διευθυντής Δασών Λακωνίας
ΓΡΗΓΟΡΙΟΣ ΠΑΠΑΪΩΑΝΝΟΥ

ΑΠΟΣΠΑΣΜΑ ΧΑΡΤΗ ΚΛΙΜΑΚΑΣ 1:50.000 Φ.Χ. ΑΡΕΟΠΟΛΗΣ Γ.Υ.Σ. 1977.

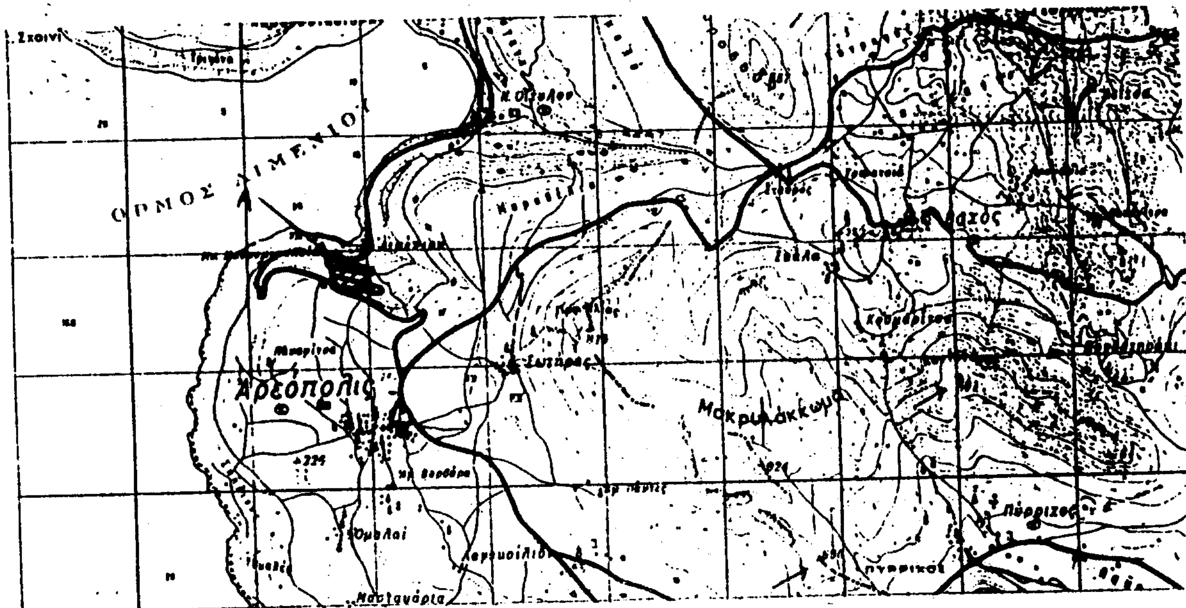

Ανήκει στην απόφασή μας αριθμ. 1112/2001

ΥΠΟΜΝΗΜΑ

: Έκταση που προτείνεται η όρση της αναδάσωσης.

Από σημείο στάσης Α
α) Προς τρίγων. 815 Αζιμούθιο 120 β
β) Προς Τριψόνα (Σκόπου) Αζιμούθιο 370 β

ΕΘΝΙΚΟ ΤΥΠΟΓΡΑΦΕΙΟ
Για τεχνικούς λόγους στο σχεδιάγραμμα έγινε σμίκρυνση κατά ποσοστό 78 %

Θ Ε Ω Ρ Η Θ Η Κ Ε



ΔΑΣΑΡΧΗΣ

Λαδικός Σπύρος
Δασολόγος


Ο ΣΥΝΤΑΚΤΗΣ

Κακαλέτρης Χρήστος
Δασοπόνος

ΘΕΩΡΕΙΤΑΙ
Σπάρτη 28 Νοεμβρίου 2001
Ε.Γ.Γ.Π.Π.
Ο ΔΙΕΥΘΥΝΤΗΣ ΔΑΣΩΝ

ΓΡΗΓΟΡΙΟΣ ΠΑΠΑΪΩΑΝΝΟΥ

ΑΚΡΙΒΕΣ ΑΝΤΙΓΡΑΦΟ

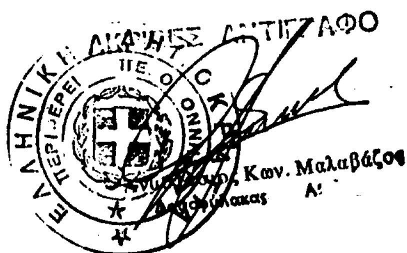

Κων. Μαλαβάζος